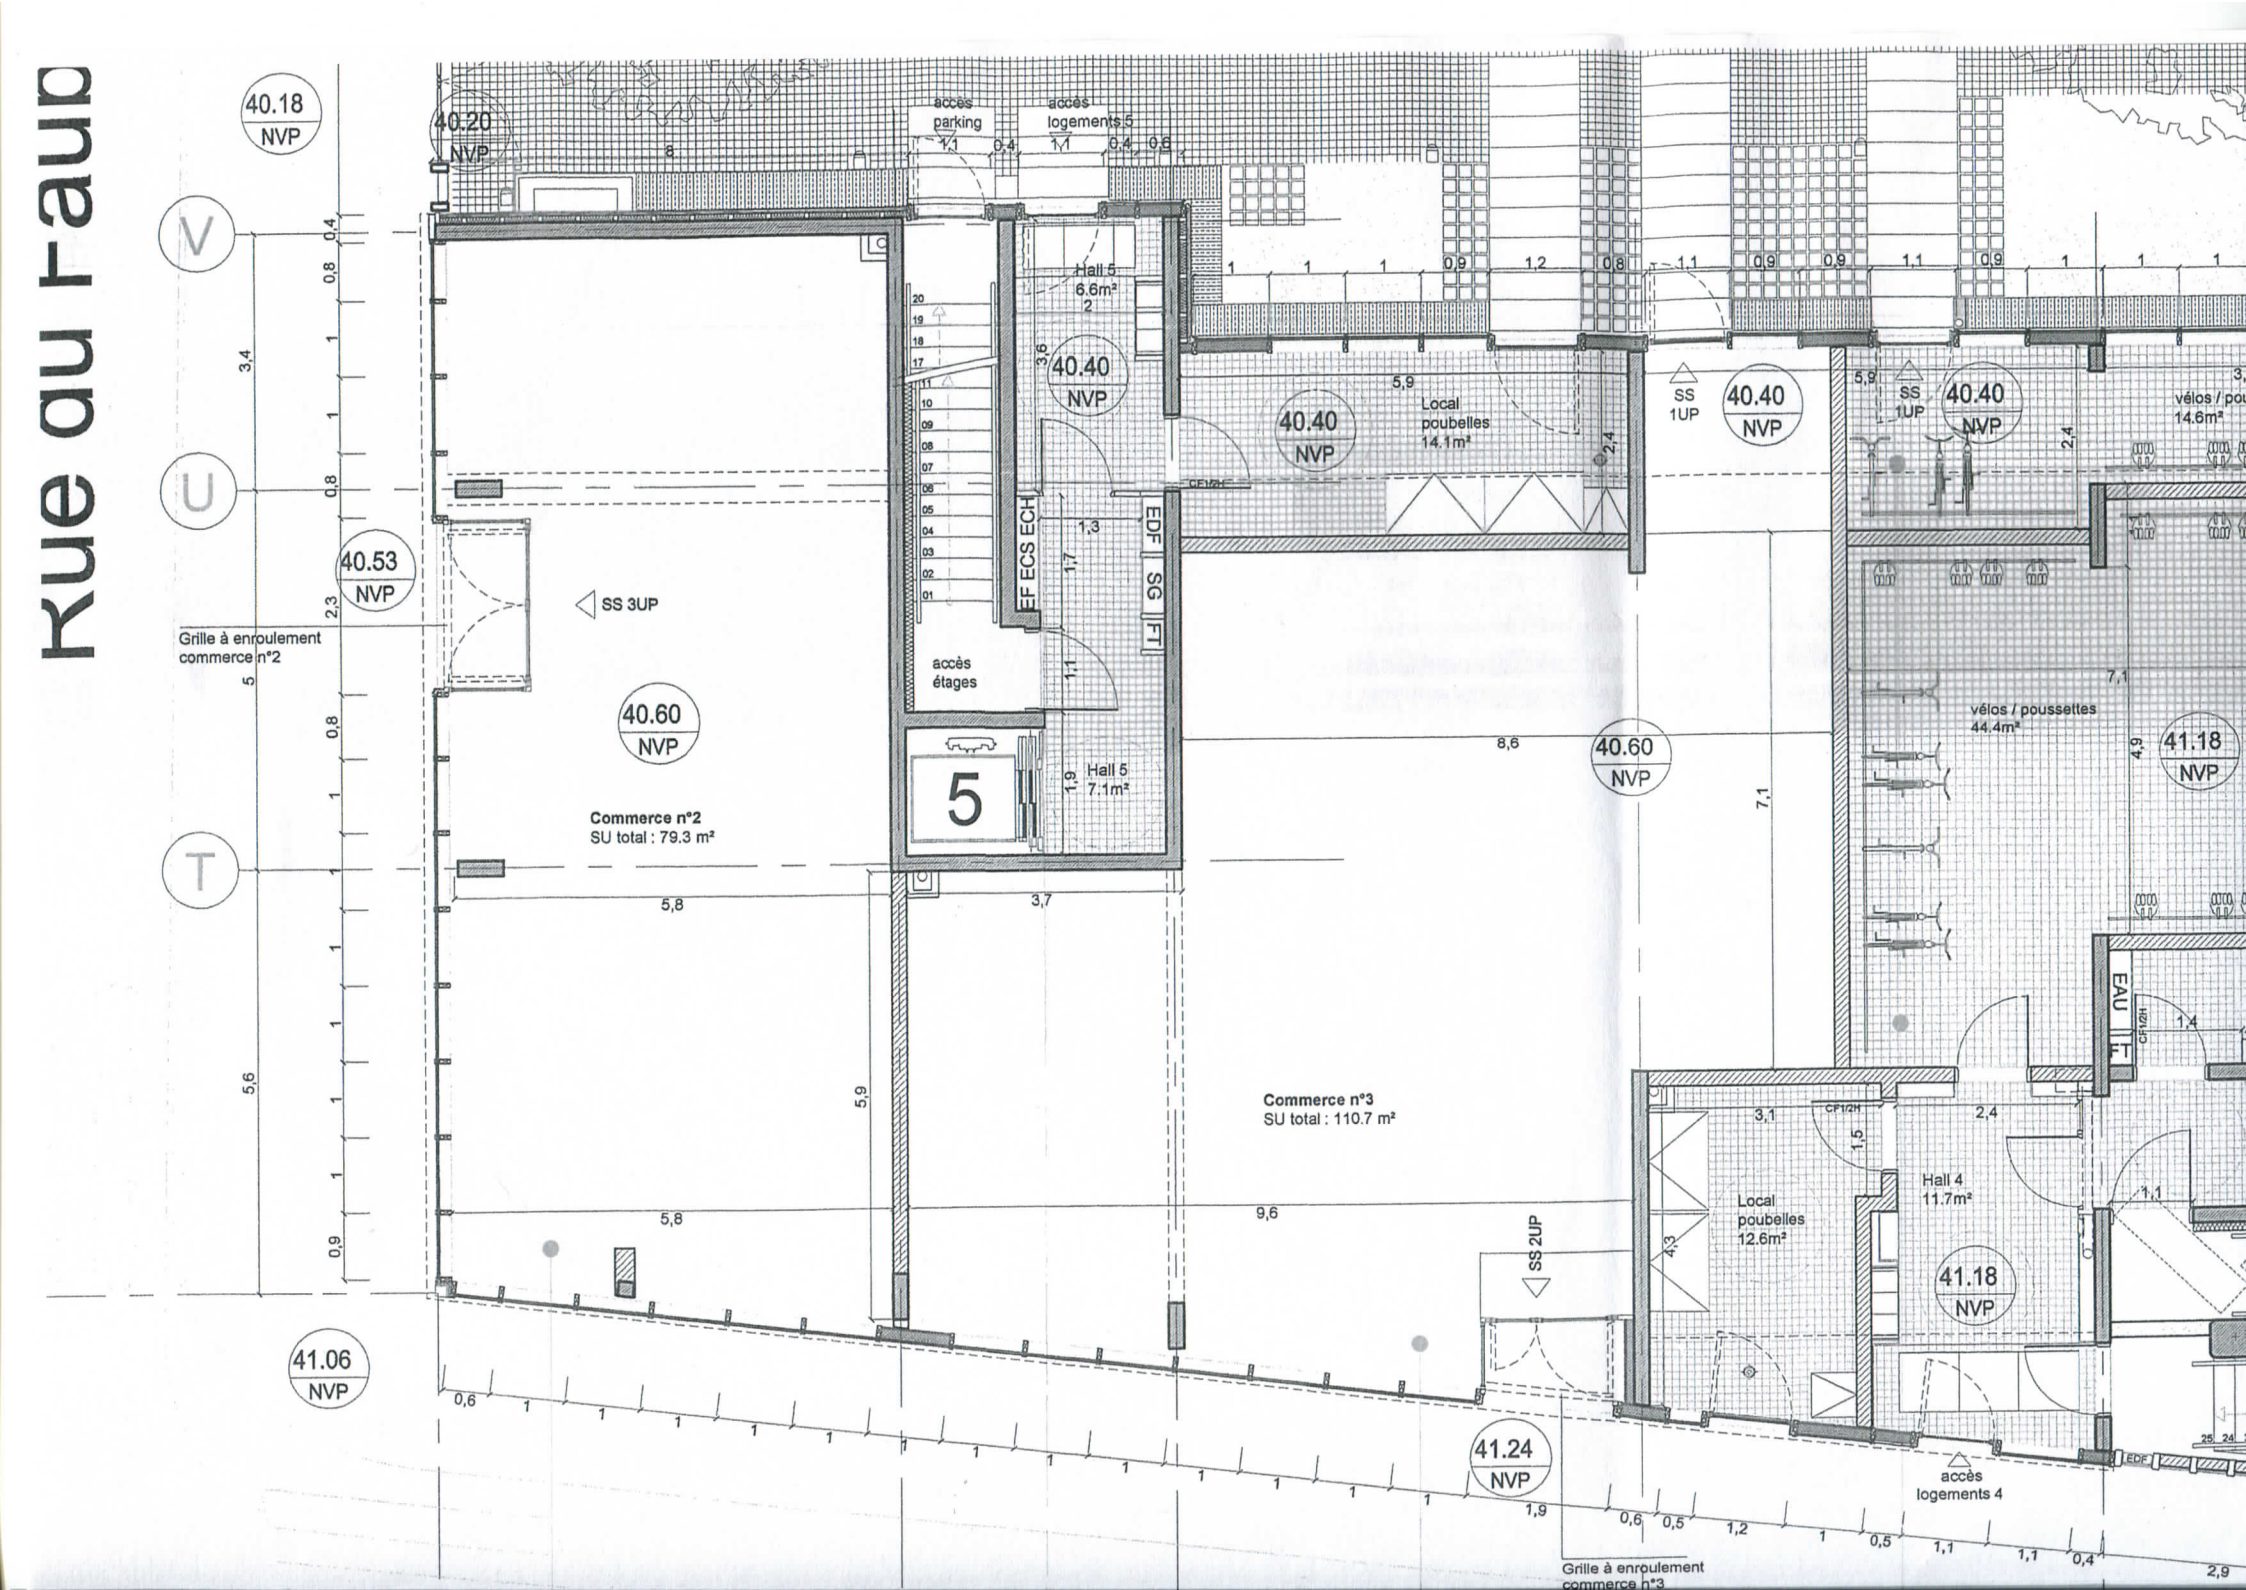
Rue au Raup
40.18 NVP
40.20 NVP
accès parking
accès logements 5
Hall 5 6.6m²
40.40 NVP
Local poubelles 14.1m³
SS 1UP
vélos / pou 14.6m²
vélos / poussettes 44.4m²
41.18 NVP
40.53 NVP
SS 3UP
Grille à enroulement commerce n°2
accès étages
EF ECS ECH
EDF SG FT
40.60 NVP
Hall 5 7.1m²
5
Commerce n°2
SU total : 79.3 m²
Commerce n°3
SU total : 110.7 m²
EAU FT
Local poubelles 12.6m²
Hall 4 11.7m²
SS 2UP
41.06 NVP
41.24 NVP
accès logements 4
Grille à enroulement commerce n°3
V
U
T